


# BK 68/14

NHN+m

NHN+m

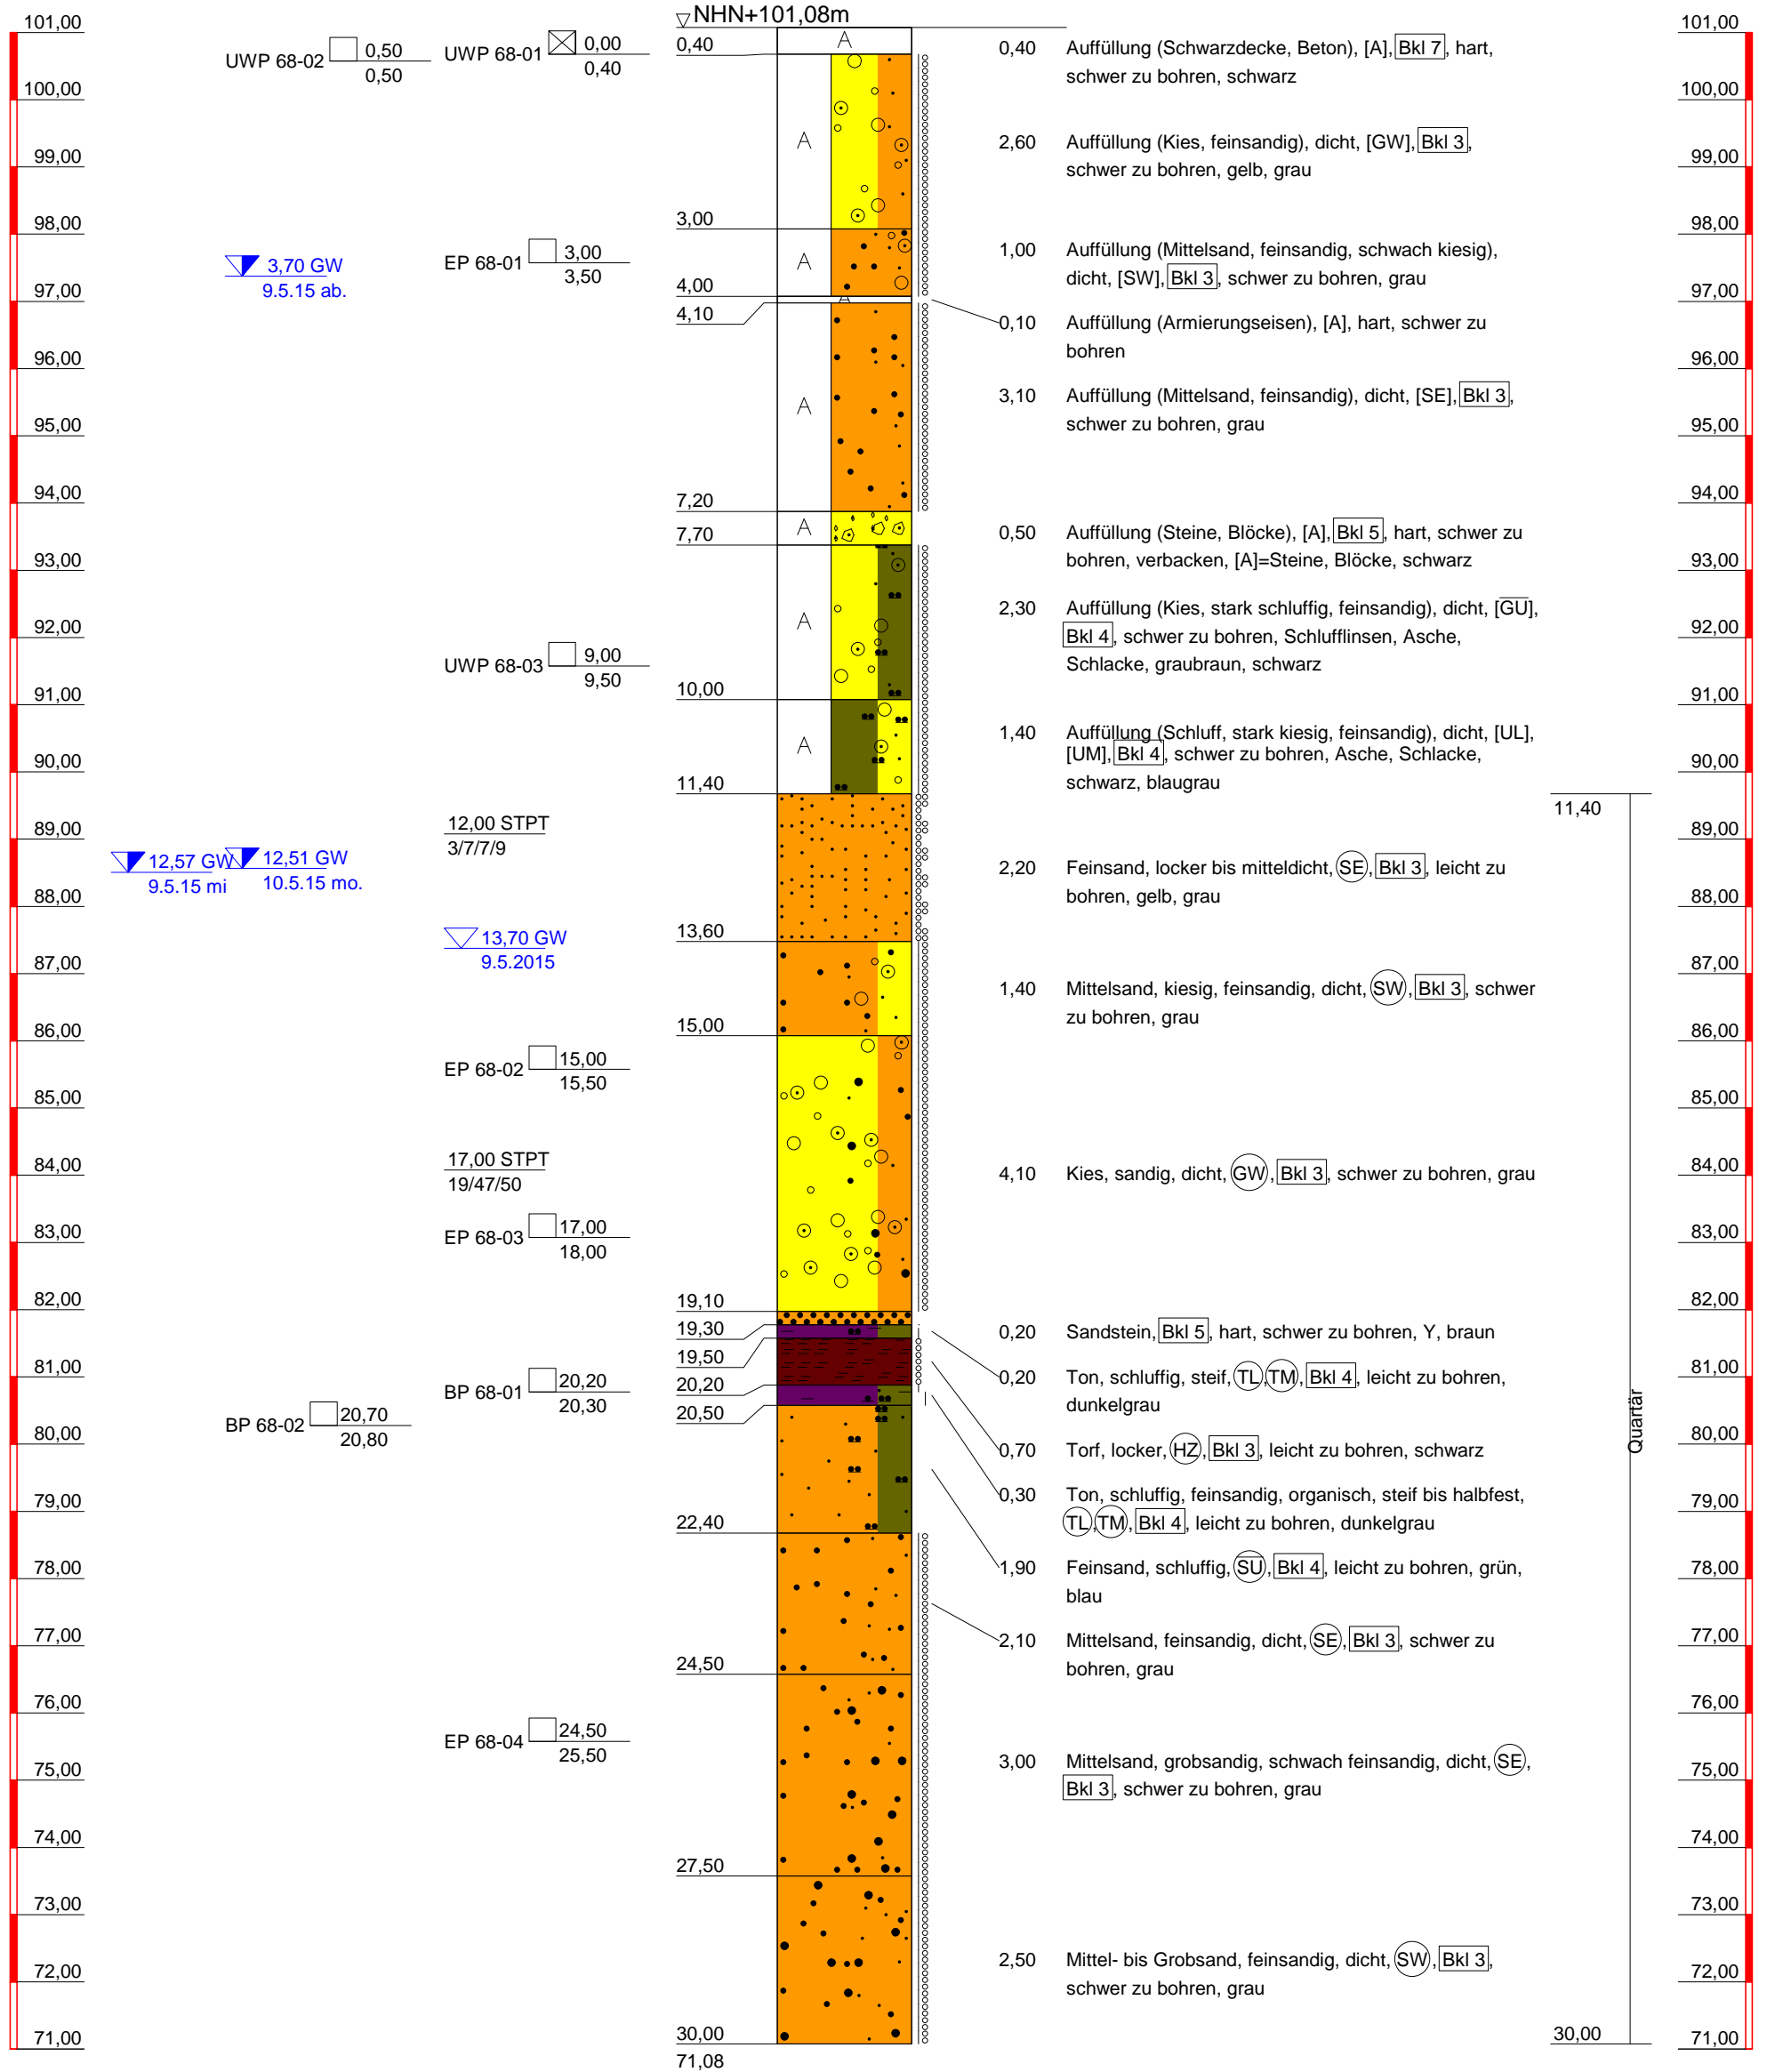

<p><b>Stölbén GmbH</b> Barlstraße 42 56856 Zell/Mosel Tel.: +49 6542 9366-0 Fax: +49 6542 9366-99 verwaltung@stoelben-gmbh.de</p>	<b>Projekt:</b> Erneuerung Hochstraße Nord, B44, Ludwigshafen	<b>Anlage:</b>
	<b>Planbezeichnung:</b> Bohrprofil	Projekt-Nr: 26075
		Datum: 02.11.2015
		Maßstab: 1 : 100
		Bearbeiter: H. Geppert